

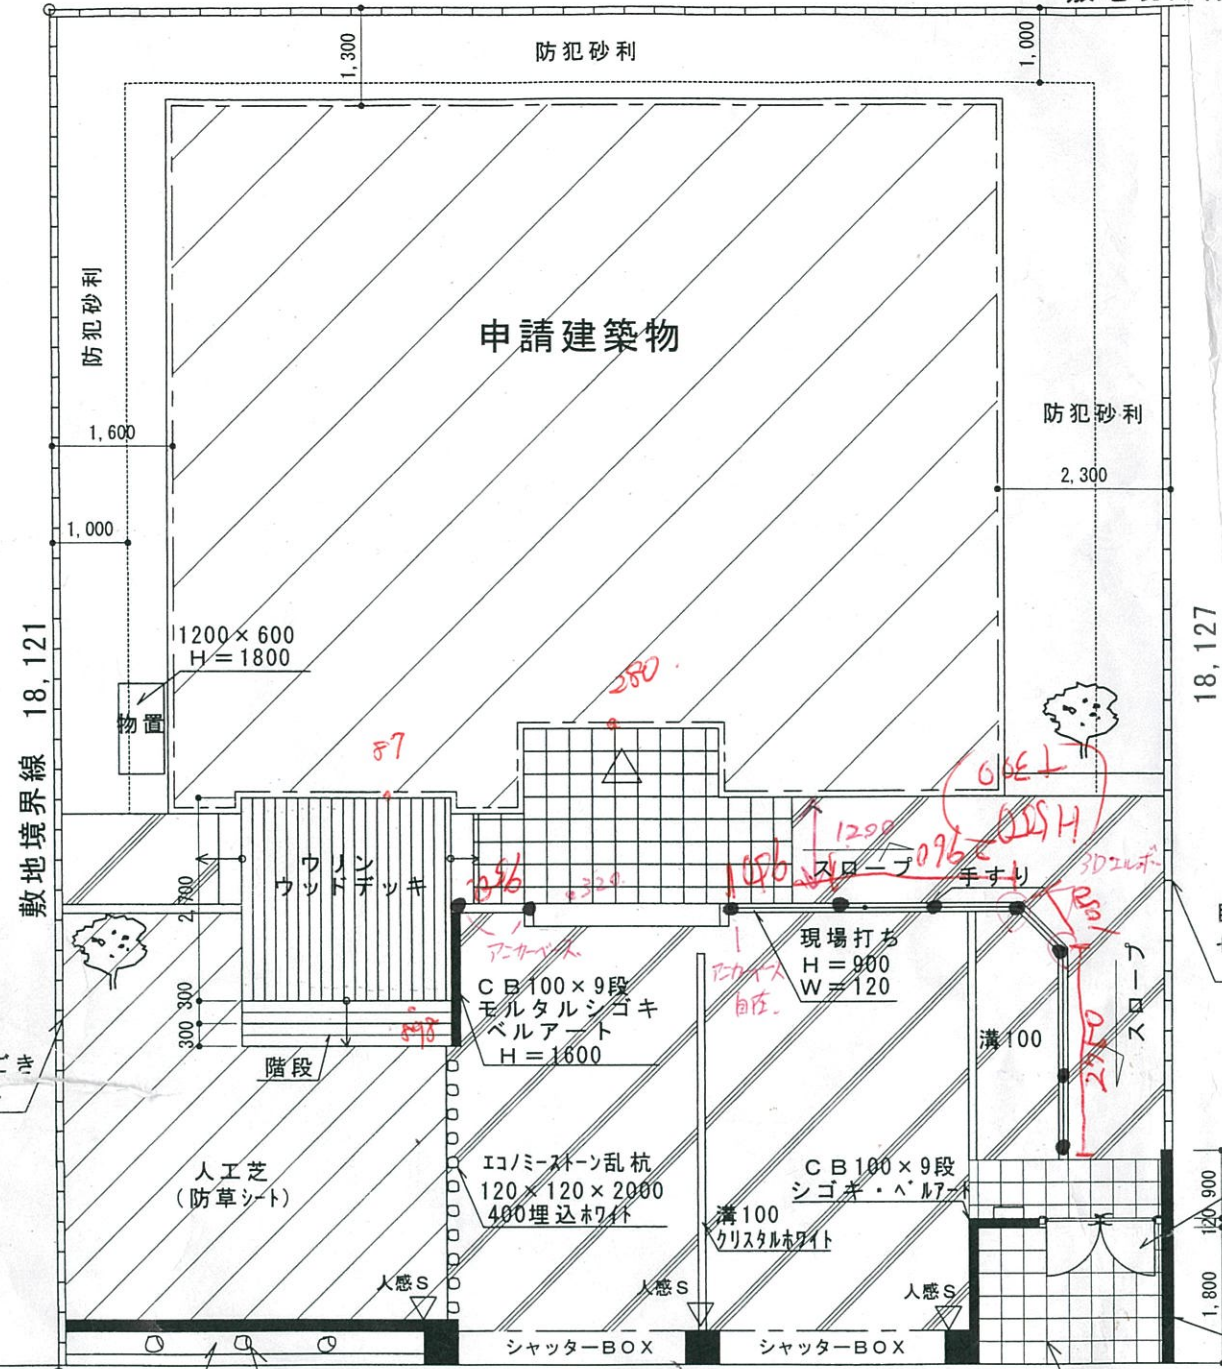


敷地境界線


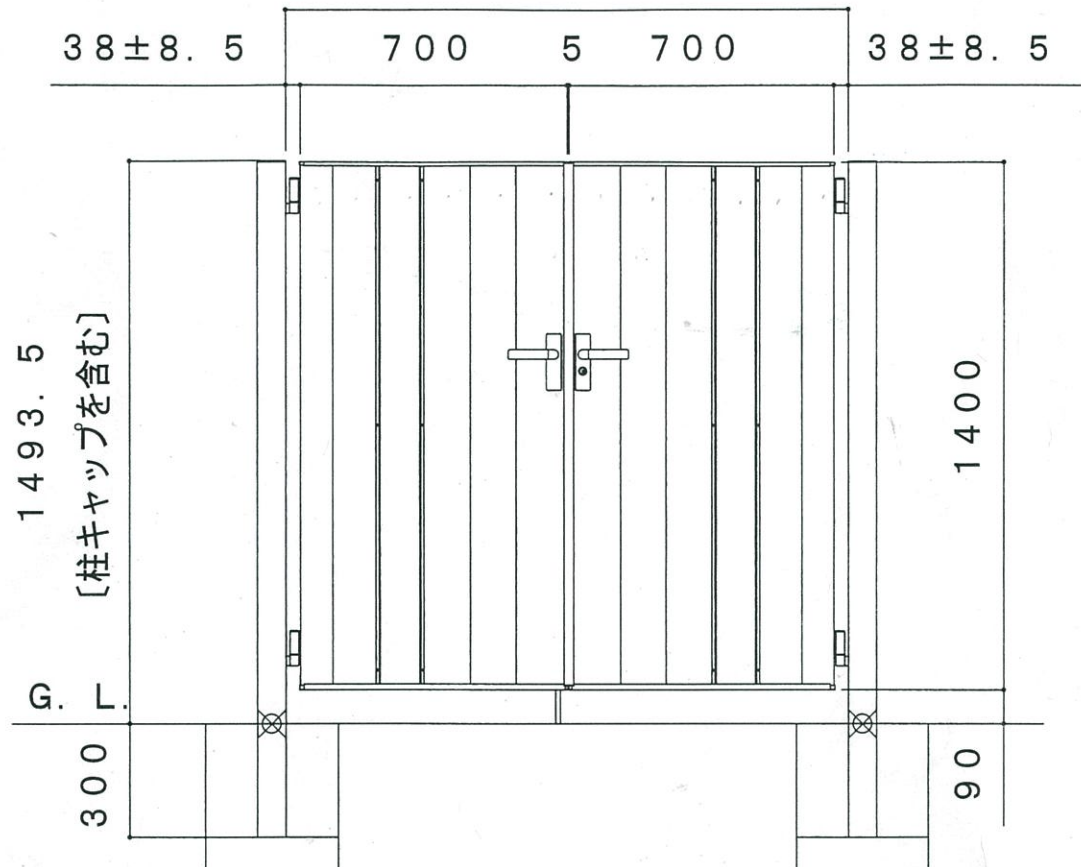


ジオーナ TC型 両外開き 07-14

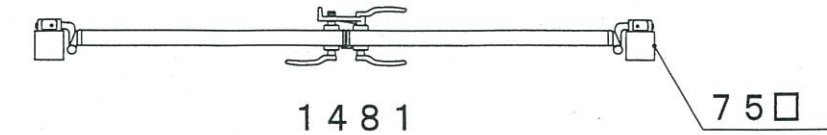

CB 4~5 段積
目隠しフェンス H=800
セレビュークリエダーク色
RP3型

セレビューフェンス 800用

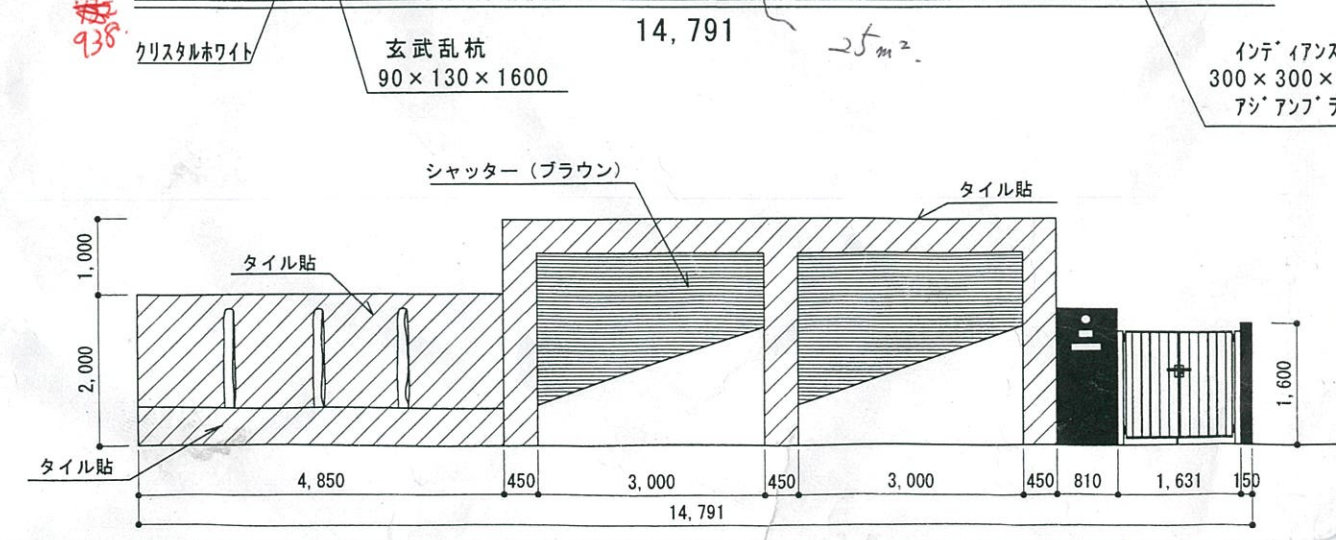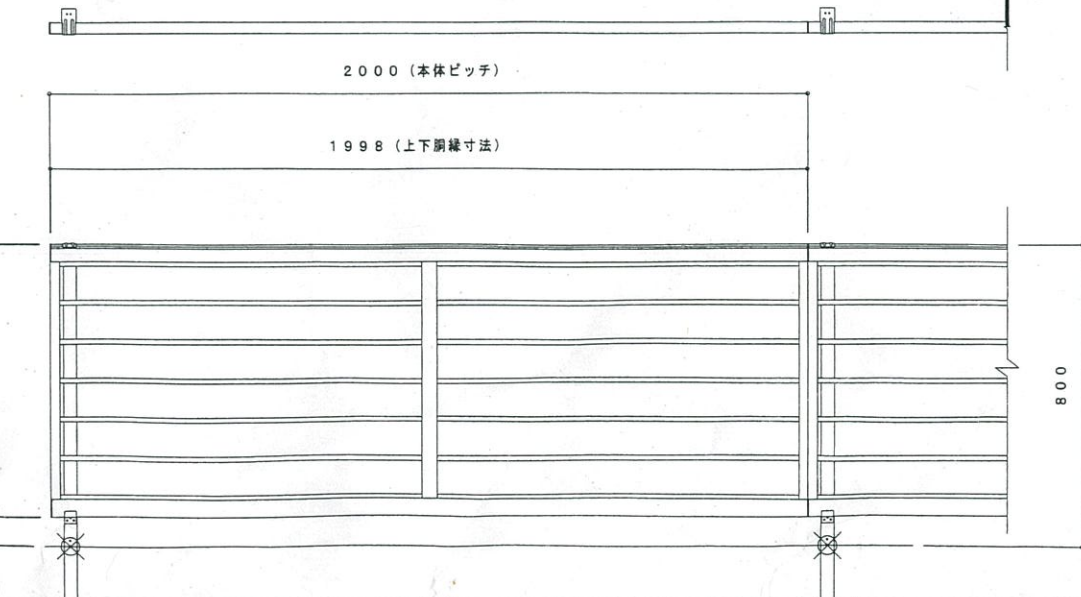

工事名称 _____ 図面名称 _____ 縮尺 _____ 図面番号 _____



外構計画図

1/100・1/20